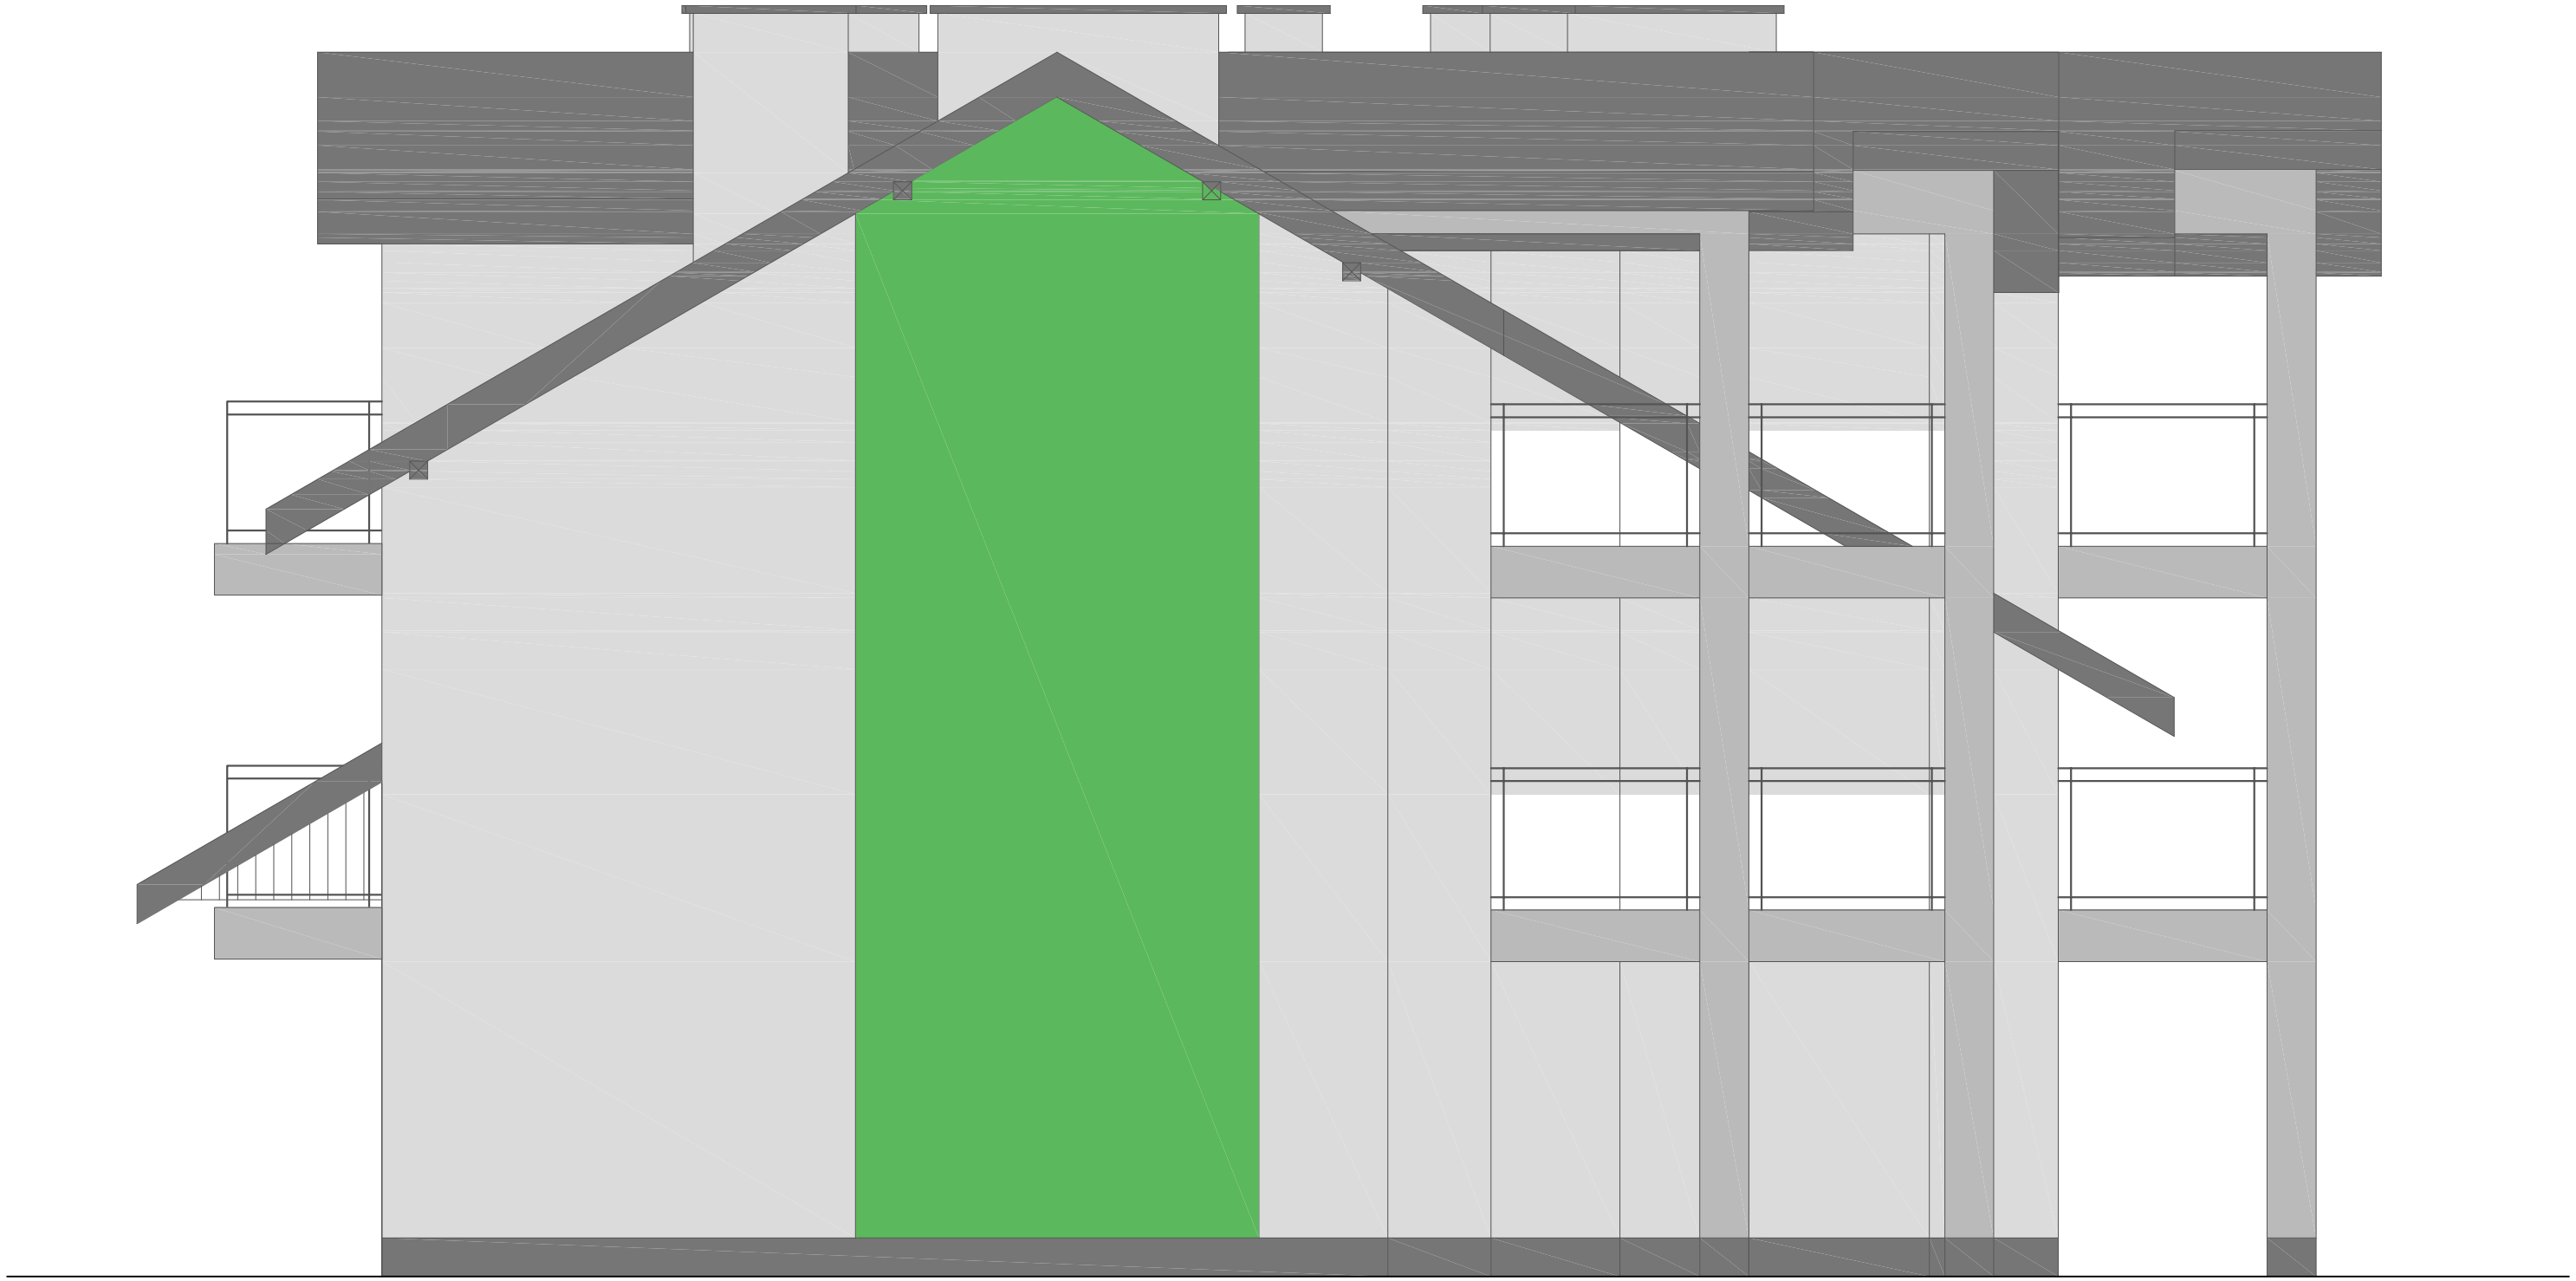

# Elewacja zachodnia